

BE
NYSSSEN
 027 88 16 16

4841 HENRI-CHAPELLE Village 5
 4700 EUPEN Bergstraße 34 & 4720 KELLERS Erdstraße 49
 www.nyssen.be info@nyssen.be
 BCE 0831 821 884
 Agents immobiliers agréés I.P.I.
 104 401 - 501 230 - 804 804 - 807 830


SIPPENAEKEN
 rue de Beusdael, 31


www.steam.be



PERMIS D'URBANISME	ARCHITECTEN TEAM MARC STEFFENS	07.11.2005	02/48
	Mr. Theodorus DEN OUDEN	Page 3/15	REZ DE CHAUSSEE Echelle 1/50

Tel: 027/85.64.64

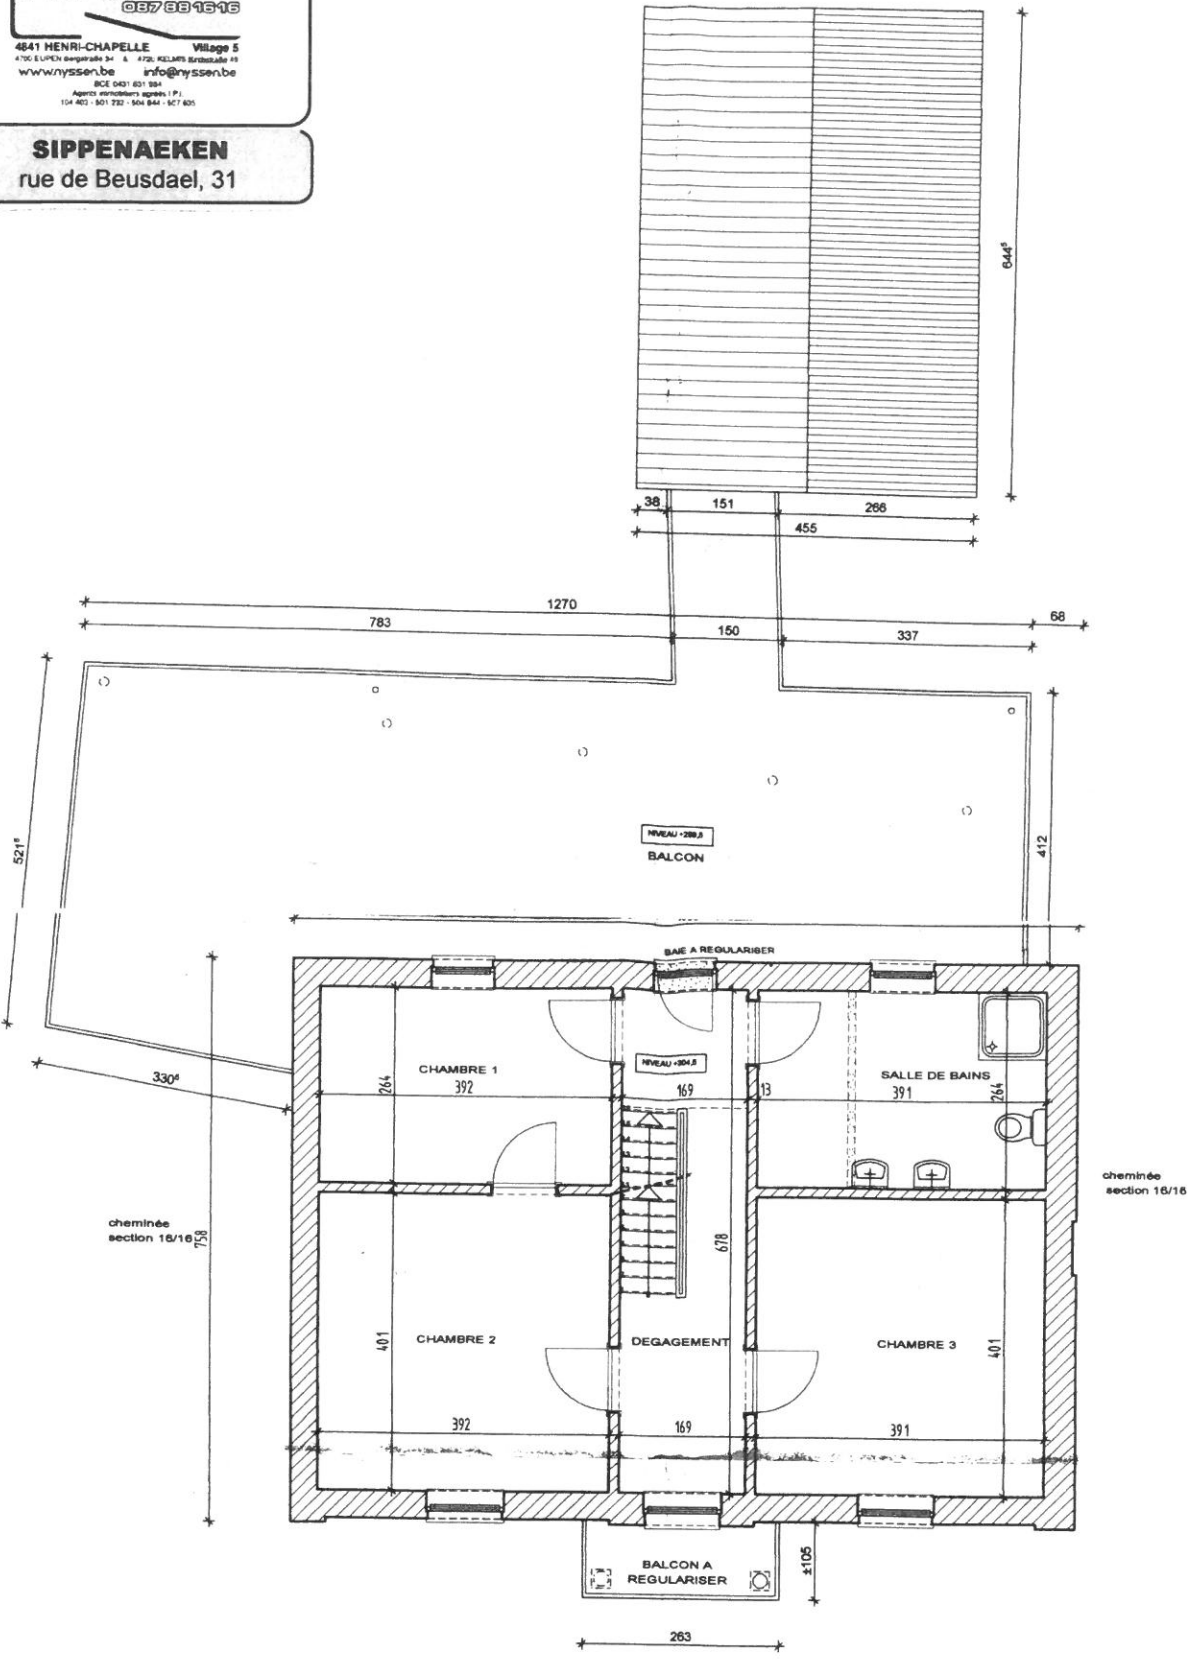

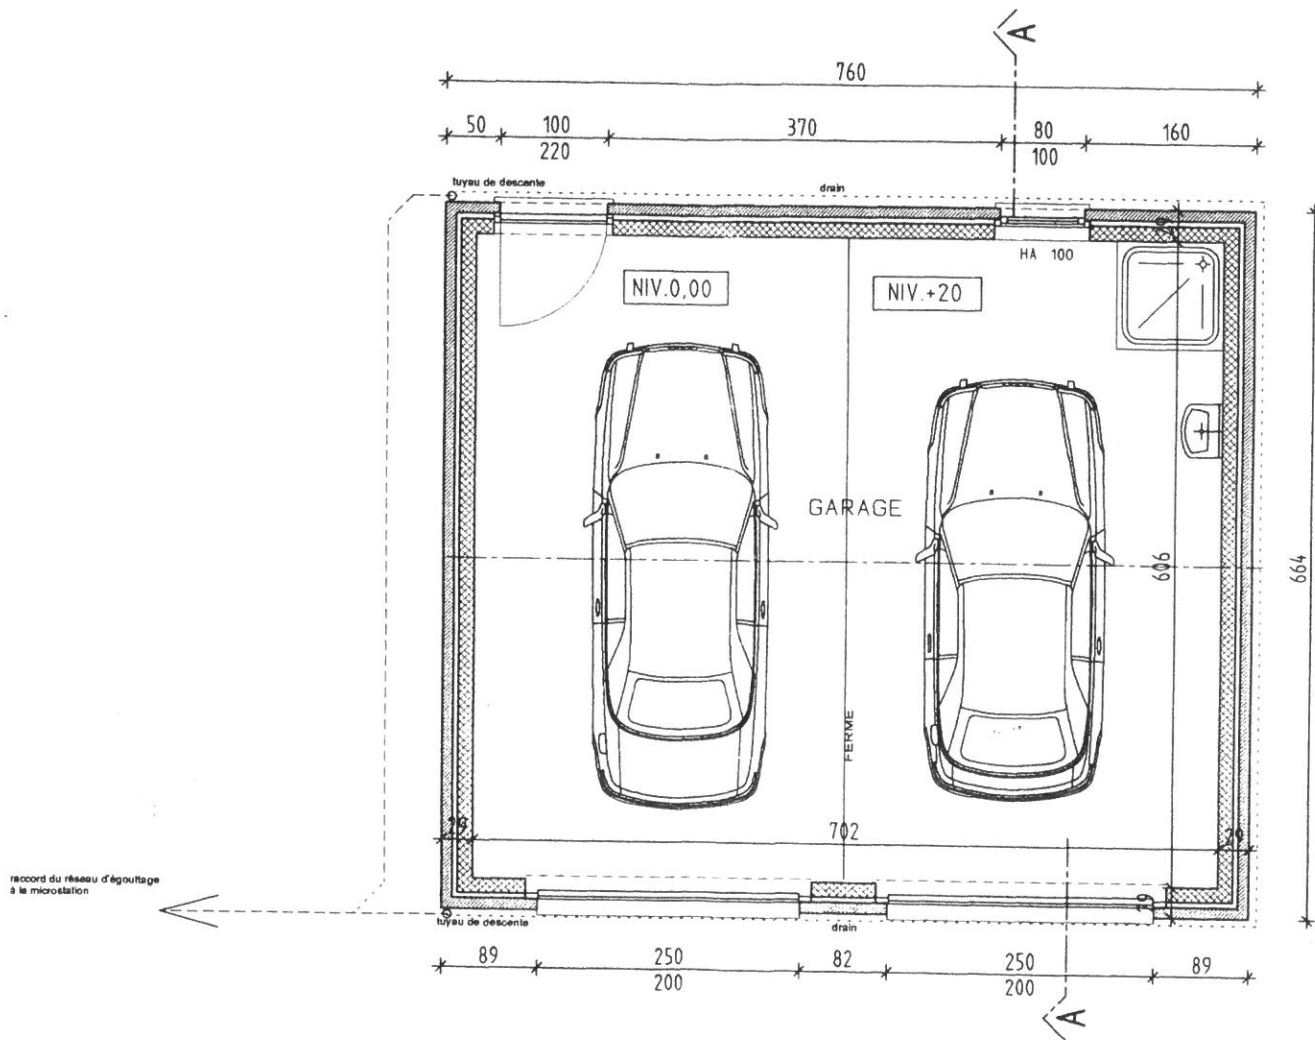

I BE
NYSSSEN
037 88 93 93

4841 HENRI-CHAPELLE Village 5
4700 S. Omnes Design 484 34 A 4720 KELLERS Kuchelstele 09
www.nyssen.be info@nyssen.be
BCE 0431 63 184
Agents immobiliers agréés I.F.I.
104 403 - 101 292 - 104 844 - 107 425


SIPPENAEKEN
rue de Beusdael, 31

www.ateam.be



PERMIS D'URBANISME	ARCHITECTEN TEAM MARC STEFFENS	07.11.2005 Page: 10/15	02/48
	Mr. Theodorus DEN OUDEN	PLAN GARAGE Echelle 1/50	

FONDATIONS, BETON ARME, POUTRELLES
SUIVANT CALCULS D'UN INGENIEUR AGREE

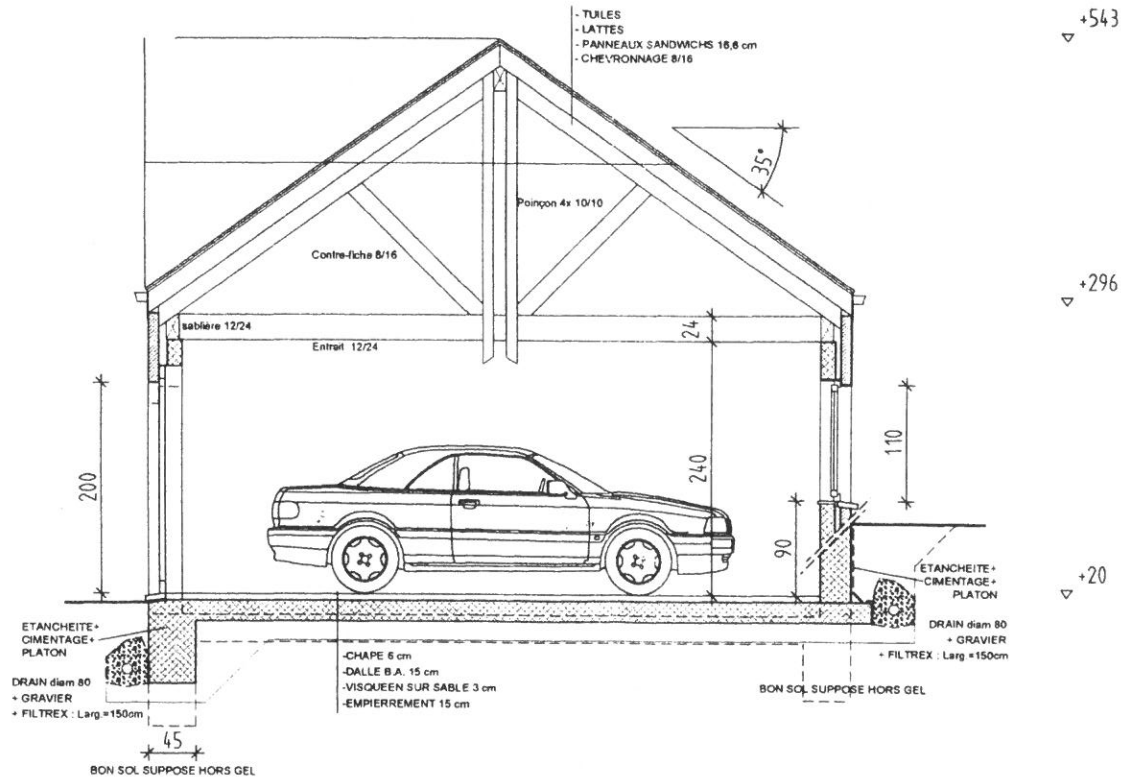

BE
NYSSSEN
037 83 96 16

4841 HENRI-CHAPELLE Village 5
4708 ELPHEN Bospoort 34 4708 KELLERS Polderlaan 44
www.nyssen.be info@nyssen.be
BCE 0451 631 984
Agents immobiliers agréés I.P.I.
104 807 - 101 732 - 104 844 - 107 631

SIPPENAEKEN
rue de Beusdael, 31

www.ateam.be



PERMIS D'URBANISME	ARCHITECTEN TEAM MARC STEFFENS	07.11.2005 Page: 11/15	02/48
	Mr. Theodorus DEN OUDEN	COUPE GARAGE Echelle 1/50	