




Service Public
Fédéral
FINANCES

DOCUMENTATION
PATRIMONIALE

Extrait du plan parcellaire cadastral


Centré sur :
PLOMBIERES 4 DIV/HOMBOURG/

Situation la plus récente
Fait le 27/11/2020
Échelle : 1 : 1000

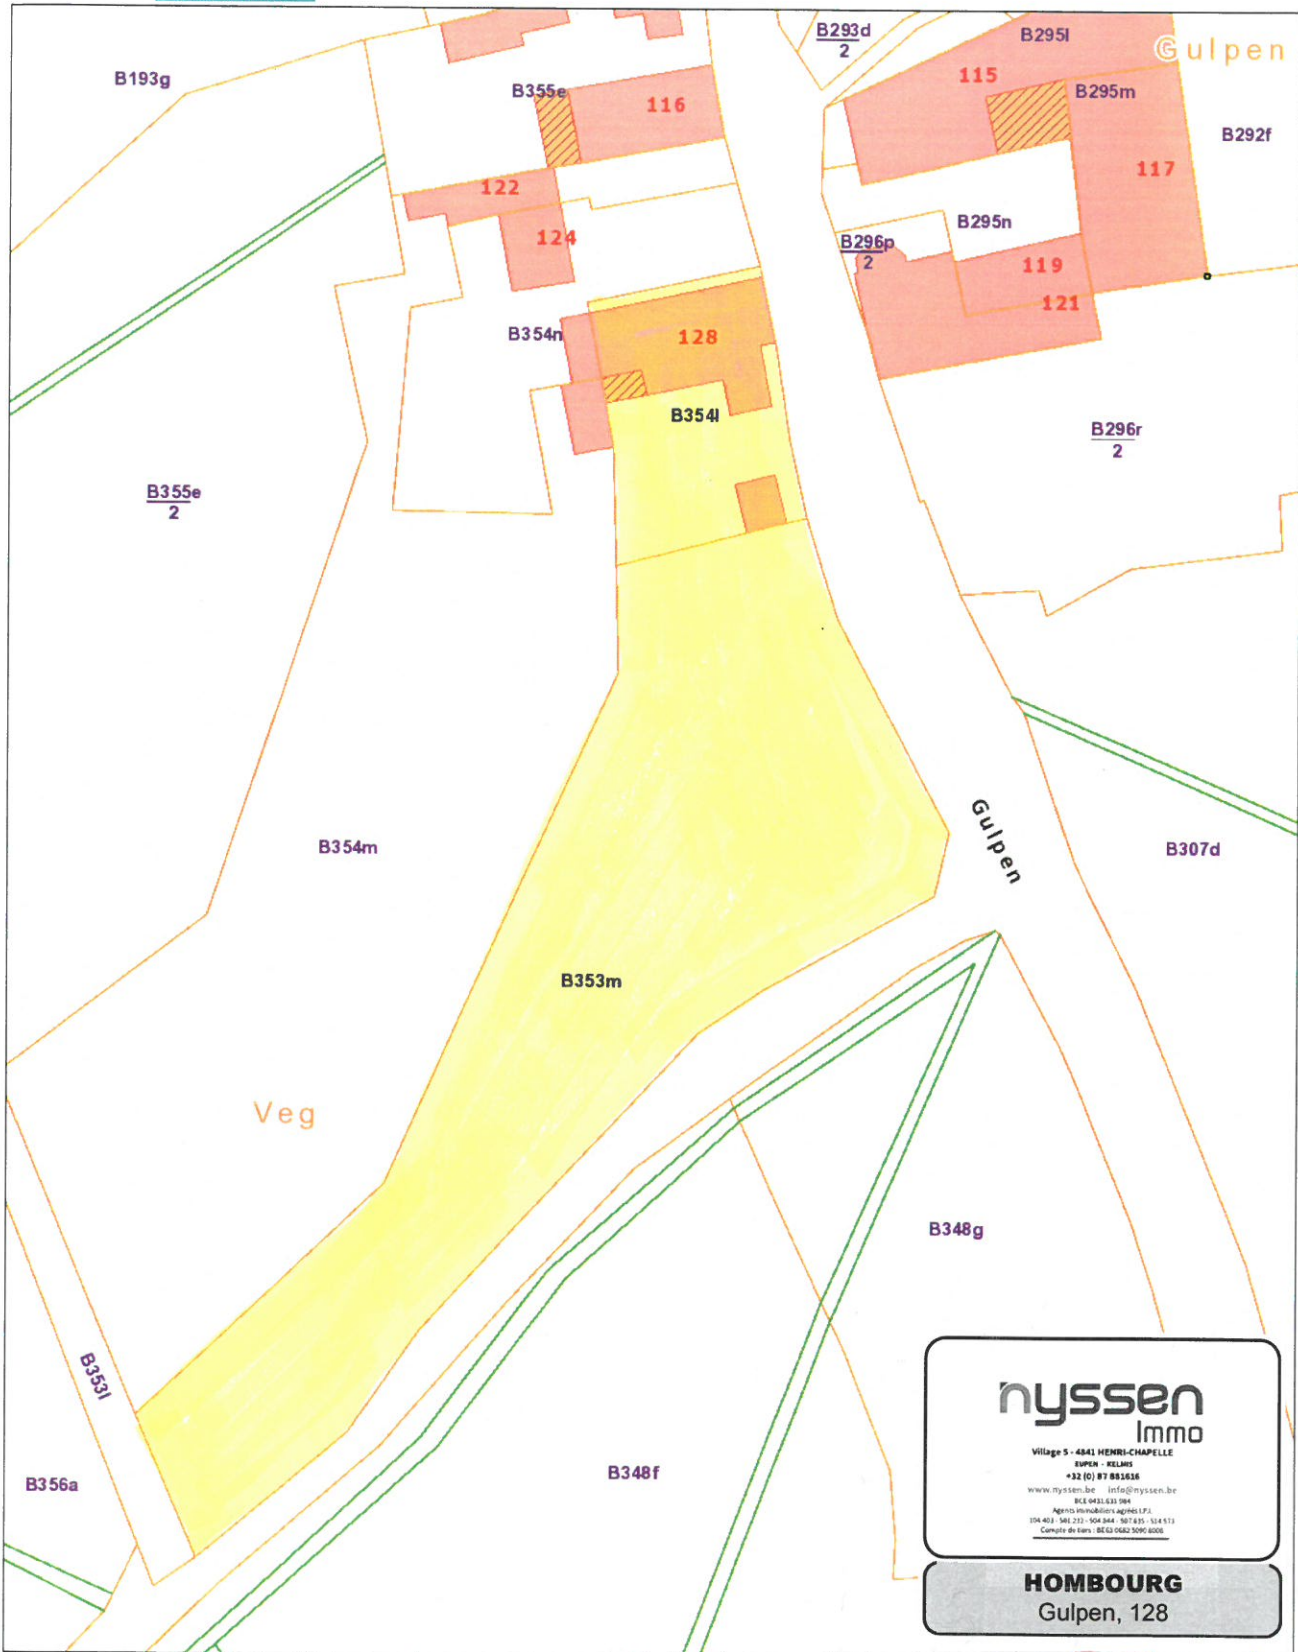

L'AGDP est l'auteur du plan parcellaire cadastral et le producteur de la base de données de laquelle les données sont reprises et jouit de la propriété intellectuelle comme repris dans la loi sur les droits d'auteurs et les droits des bases de données. Depuis le 01/01/2018 les bâtiments du plan parcellaire cadastral seront repris progressivement et remplacés par un set de données (= Bpn_ReBu autrement dit Bâtiment Régionaux) géré par les régions. L'AGDP ne sera dès lors plus responsable pour la représentation des bâtiments sur le plan parcellaire cadastral.



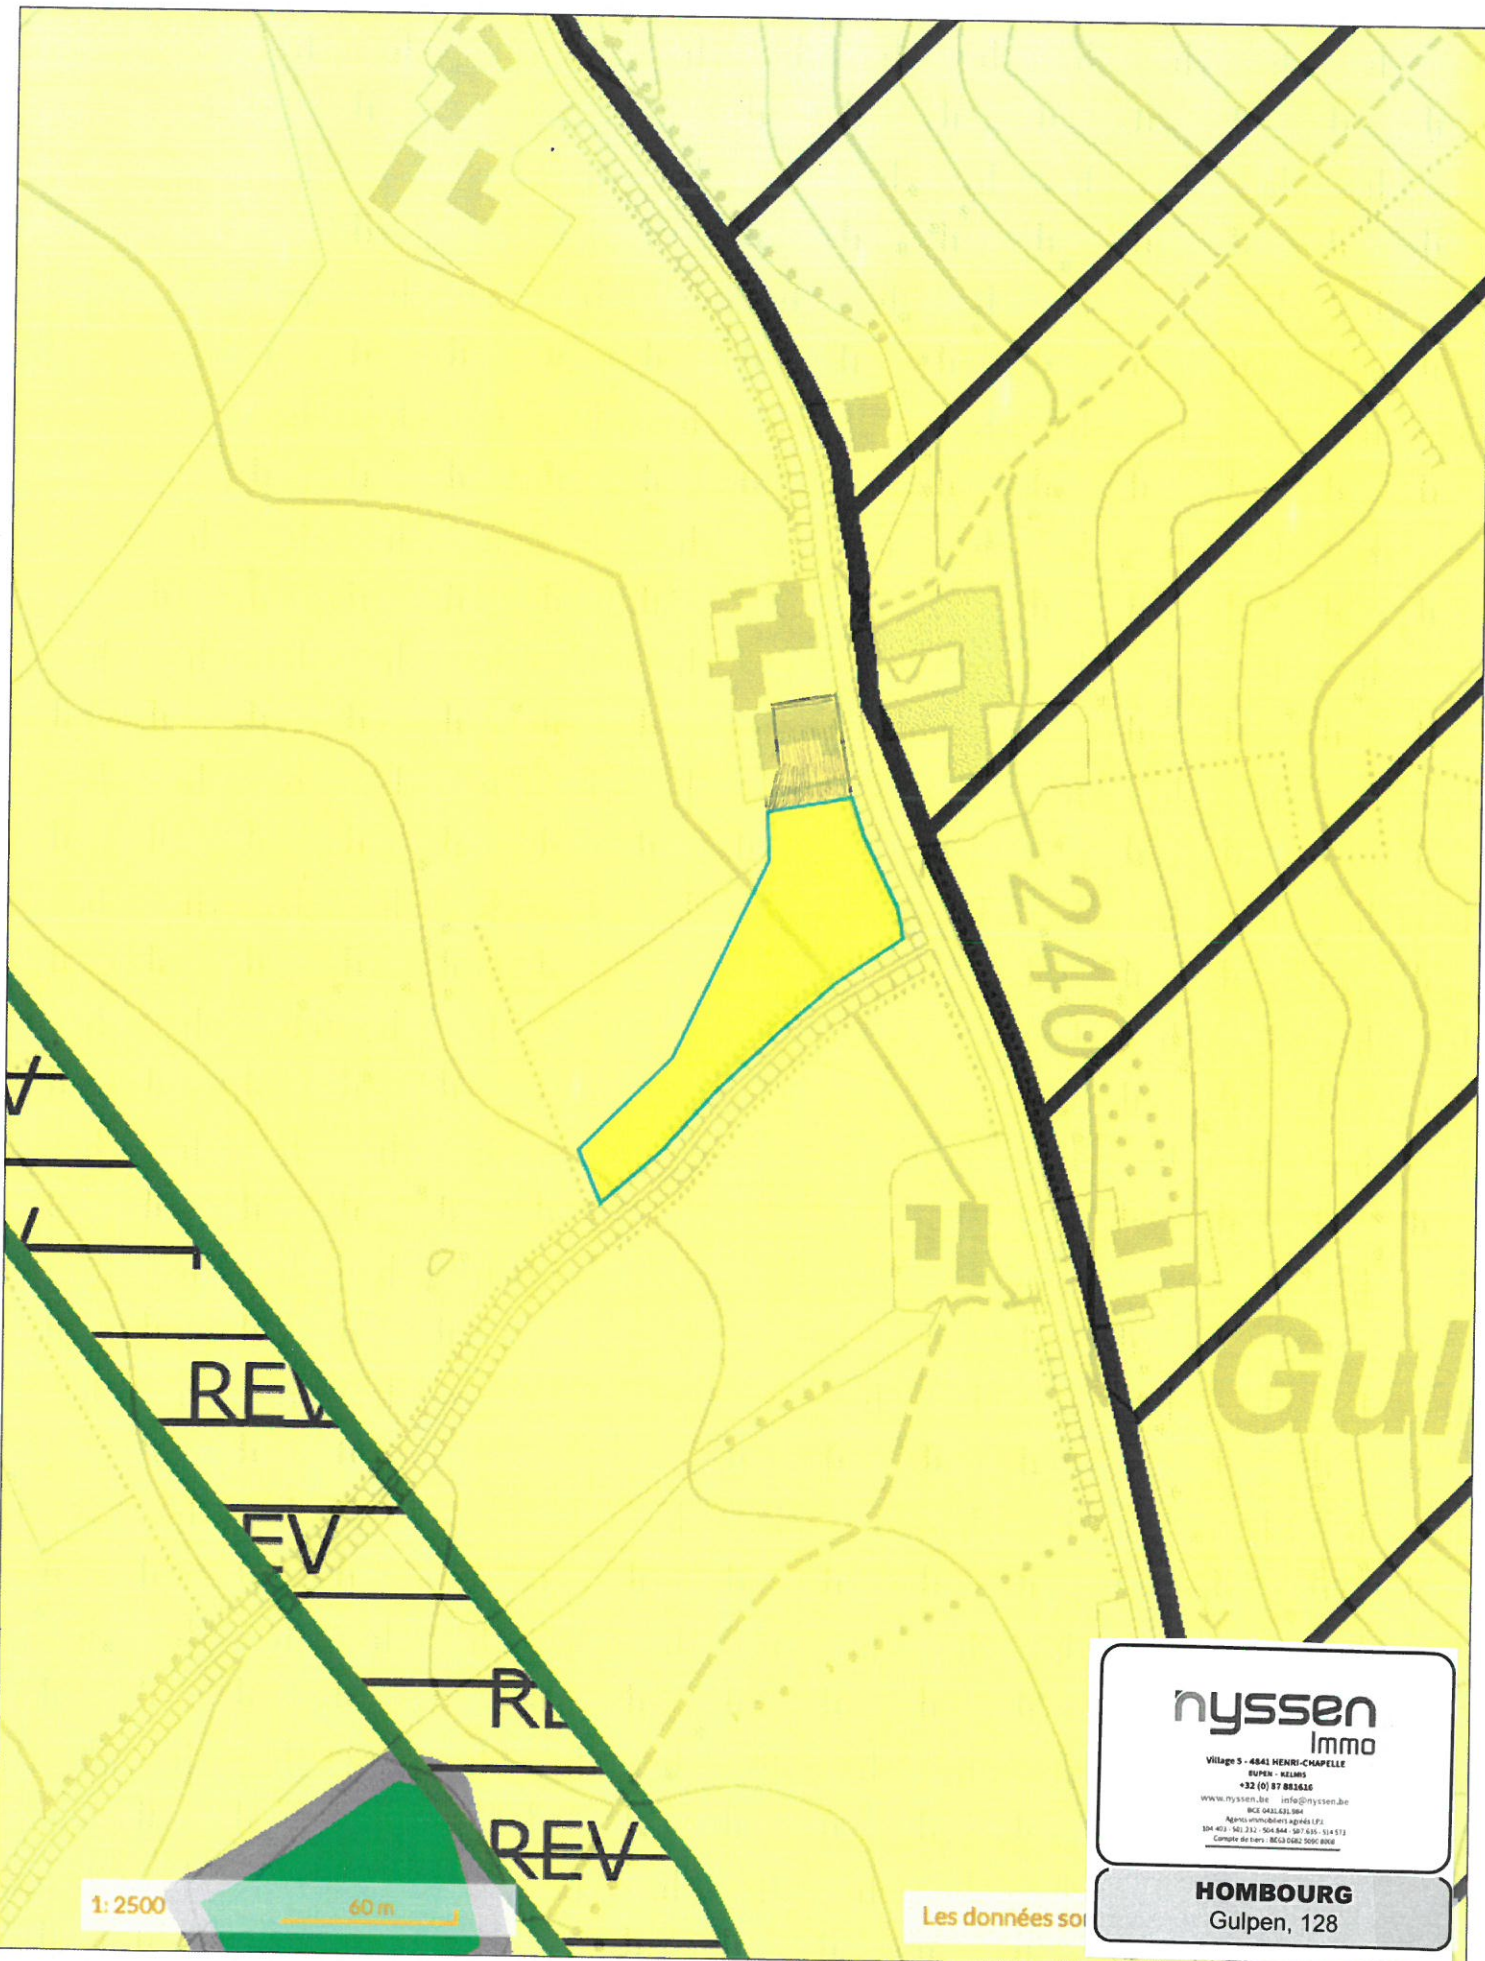

1:2500

60 m

Les données sont

nysse
Immo

Village 5 - 4841 HENRI-CHAPELLE
BUPEN - HELMS
+32 (0) 87 881616
www.nysse.be info@nysse.be
BIC 048120000
Membre immobilier agréé I.F.I.
IM 412 102332 504844 507 435 514573
Compte de tiers - BE32082 200 8006

HOMBOURG
Gulpen, 128