




## Extrait du plan parcellaire cadastral

Centré sur :  
KELMIS GEM 3/HERGENRATH/

Situation la plus récente

Fait le 26/03/2020

Échelle : 1:2500

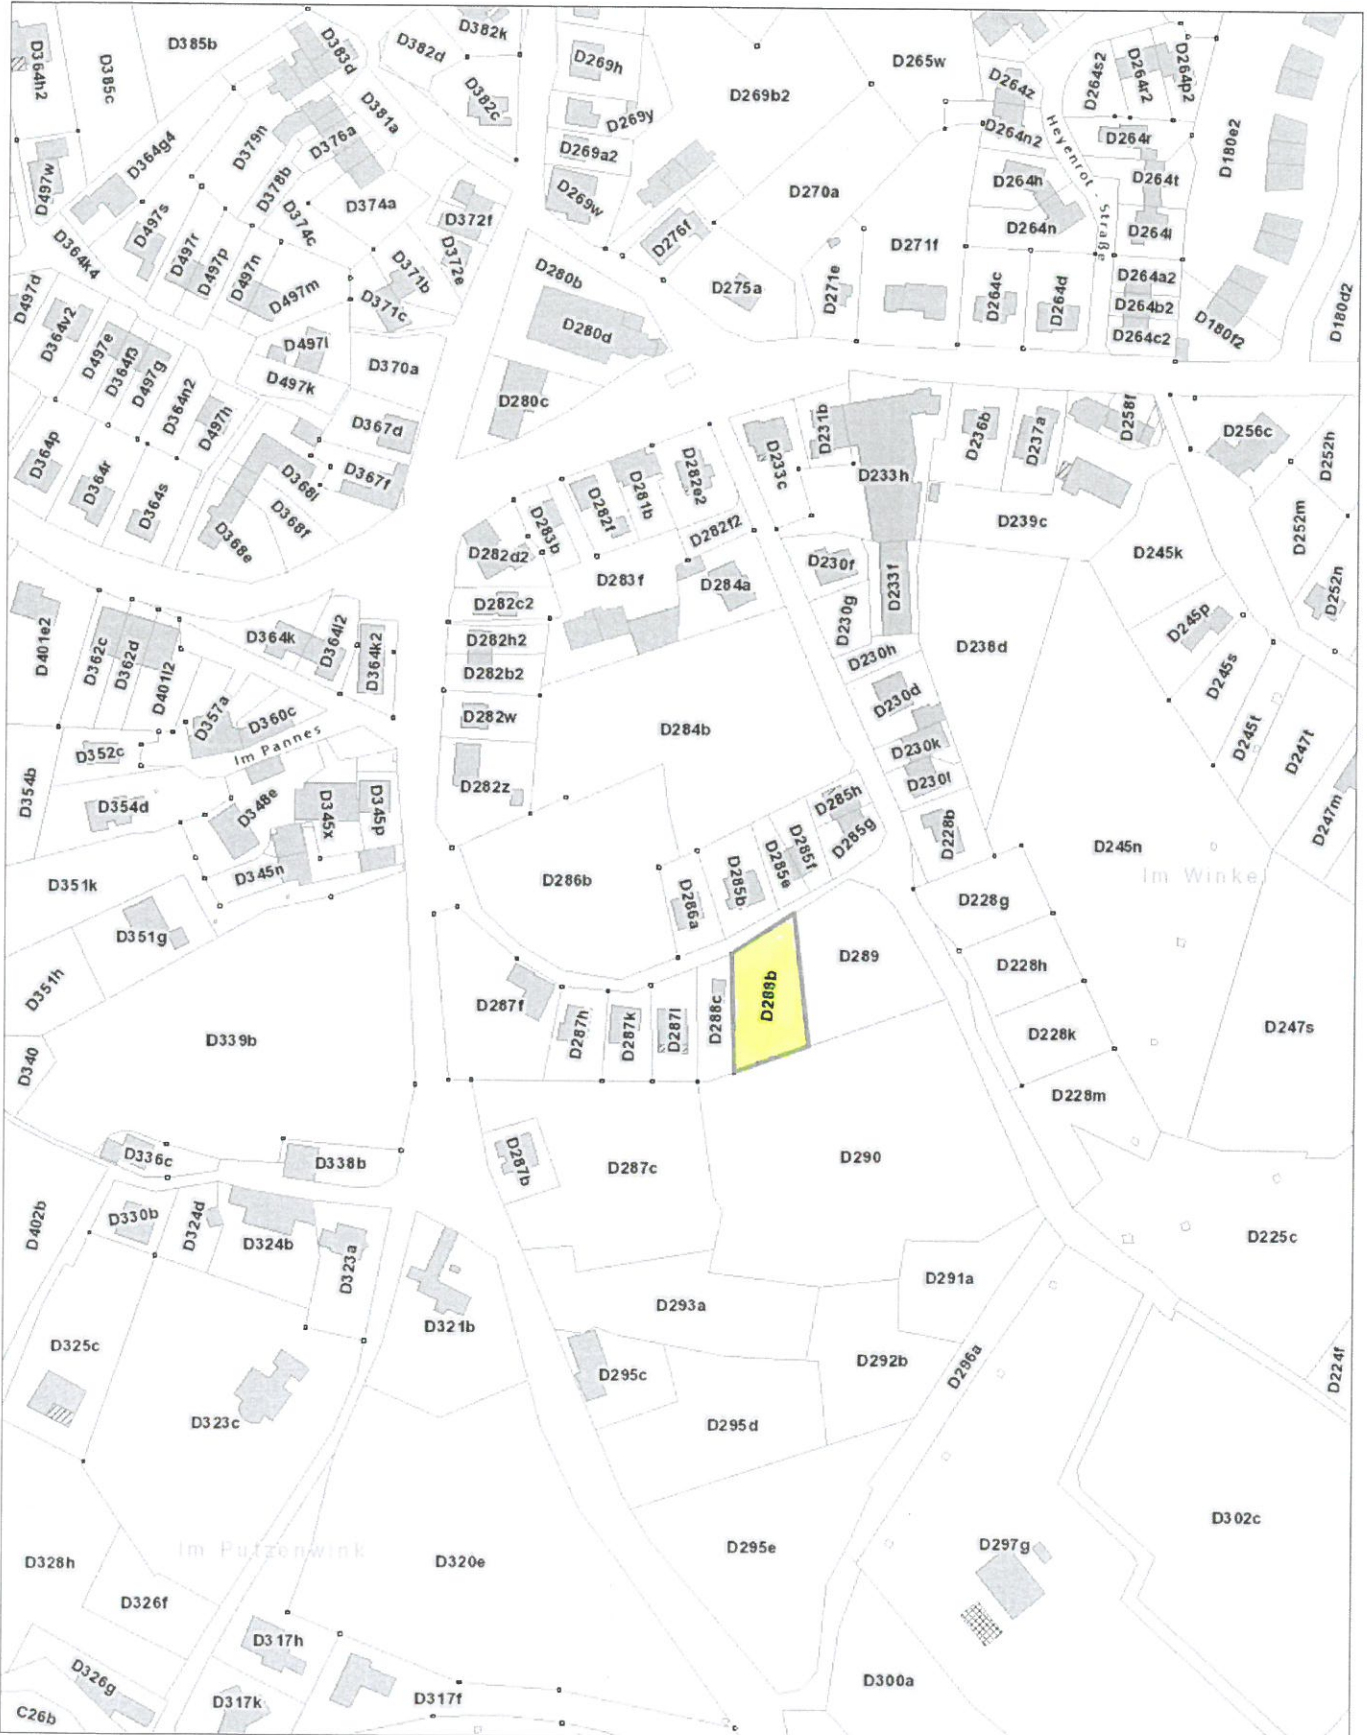

L'AGDP est l'auteur du plan parcellaire cadastral et le producteur de la base de données de laquelle les données sont reprises et jouit de la propriété intellectuelle comme repris dans la loi sur les droits d'auteurs et les droits des bases de données. Depuis le 01/01/2018 les bâtiments du plan parcellaire cadastral seront repris progressivement et remplacés par un set de données (= Bpn\_ReBu autrement dit Bâtiment Régionaux) géré par les régions. L'AGDP ne sera dès lors plus responsable pour la représentation des bâtiments sur le plan parcellaire cadastral.



The map displays a geographical area with a prominent red diagonal overlay labeled 'ZACC'. The background is a light grey map showing buildings, roads, and a river. A yellow area is visible in the bottom right, and a blue area is at the bottom. A small orange rectangle is highlighted on the red diagonal. The text 'ZACC' is in large black letters in the top right.

## ZACC