Commune de Limbourg.

Plan d'une propriété sise rue Moulin en Rhuyff appartenant à Monsieur Burgers-Schroeder, Jean-Mathieu, reprise au Cadastre sous le n°: 699 f/pie de la Section D, destinée à être aliénée comme suit:

1er Lot "liseré rose, Sn. D n°: 699 f/pie d'une contenance de: Nonante et un mètres carrés vingt décimètres carrés.

2e Lot "liseré jaune, Sn. D n°: 699 f/pie d'une contenance de: Quatre-vingt mètres carrés nonante neuf dm2.

x x.

1°: L'acquéreur du 1er lot a un passage de un mètre de largeur tout le long du pignon du mur nord de sa maison, compris dans sa vente.

2°: L'acquéreur du lot n°: 2 pourra construire un mur de clôture à ses frais. Ce mur devra être mis totalement sur le lot n°: 2 de façon à réserver toujours au lot n°: 1, un passage utile de un mètre de largeur. Entre les points A et B. du plan, c'est à dire dans la partie réservé à la cour, ce mur ne pourra avoir une hauteur supérieure à 1m.75.

La cour indiquée au plan par les lettres C.D. E.F. ne pourra pas être bâtie ni couverte autrement que par un lanterneau en verre, ou laissée à ciel ouvert. L'entretien du lanterneau se fera à frais communs au prorata de la surface appartenant à chacun des lots 1 et 2, dans la cour.

3°: L'acquéreur du lot n°: 2 peut bâtir sur son fonds en n'importe quel endroit sauf en A.B. E F

4°: Tous les jours et fenêtres existants bien que ne se trouvant pas à la distance légale pourront être maintenus

5°: La porte allant du lot 1 au lot 2 à l'étage au dessus du porche sera bouchée par l'acquéreur du lot n°: 2.

6°: Les transformations à la porte d'entrée seront faites à frais communs par les 2 acquéreurs quand ceux-ci voudront avoir chacun leur porte.

Levé et dressé à l'Echelle de 1/125 par le Géomètre Juré soussigné.
Bolhain, le 29 avril 1929.

L. Kyborelle

Vu Daresbourg

Closset Auguste

Annexe au N° 1406 de 1929 de Mr Ernst, Nre à Limbourg

TIMBRE DE DIMENSION 2 Fr. 50 C. FORMAAT ZEGEL

Louis HONLET
VÉRIFICATEUR
du Cadastre, Geomètre-expert
Av. Victor David, 50
Limbourg

L409878
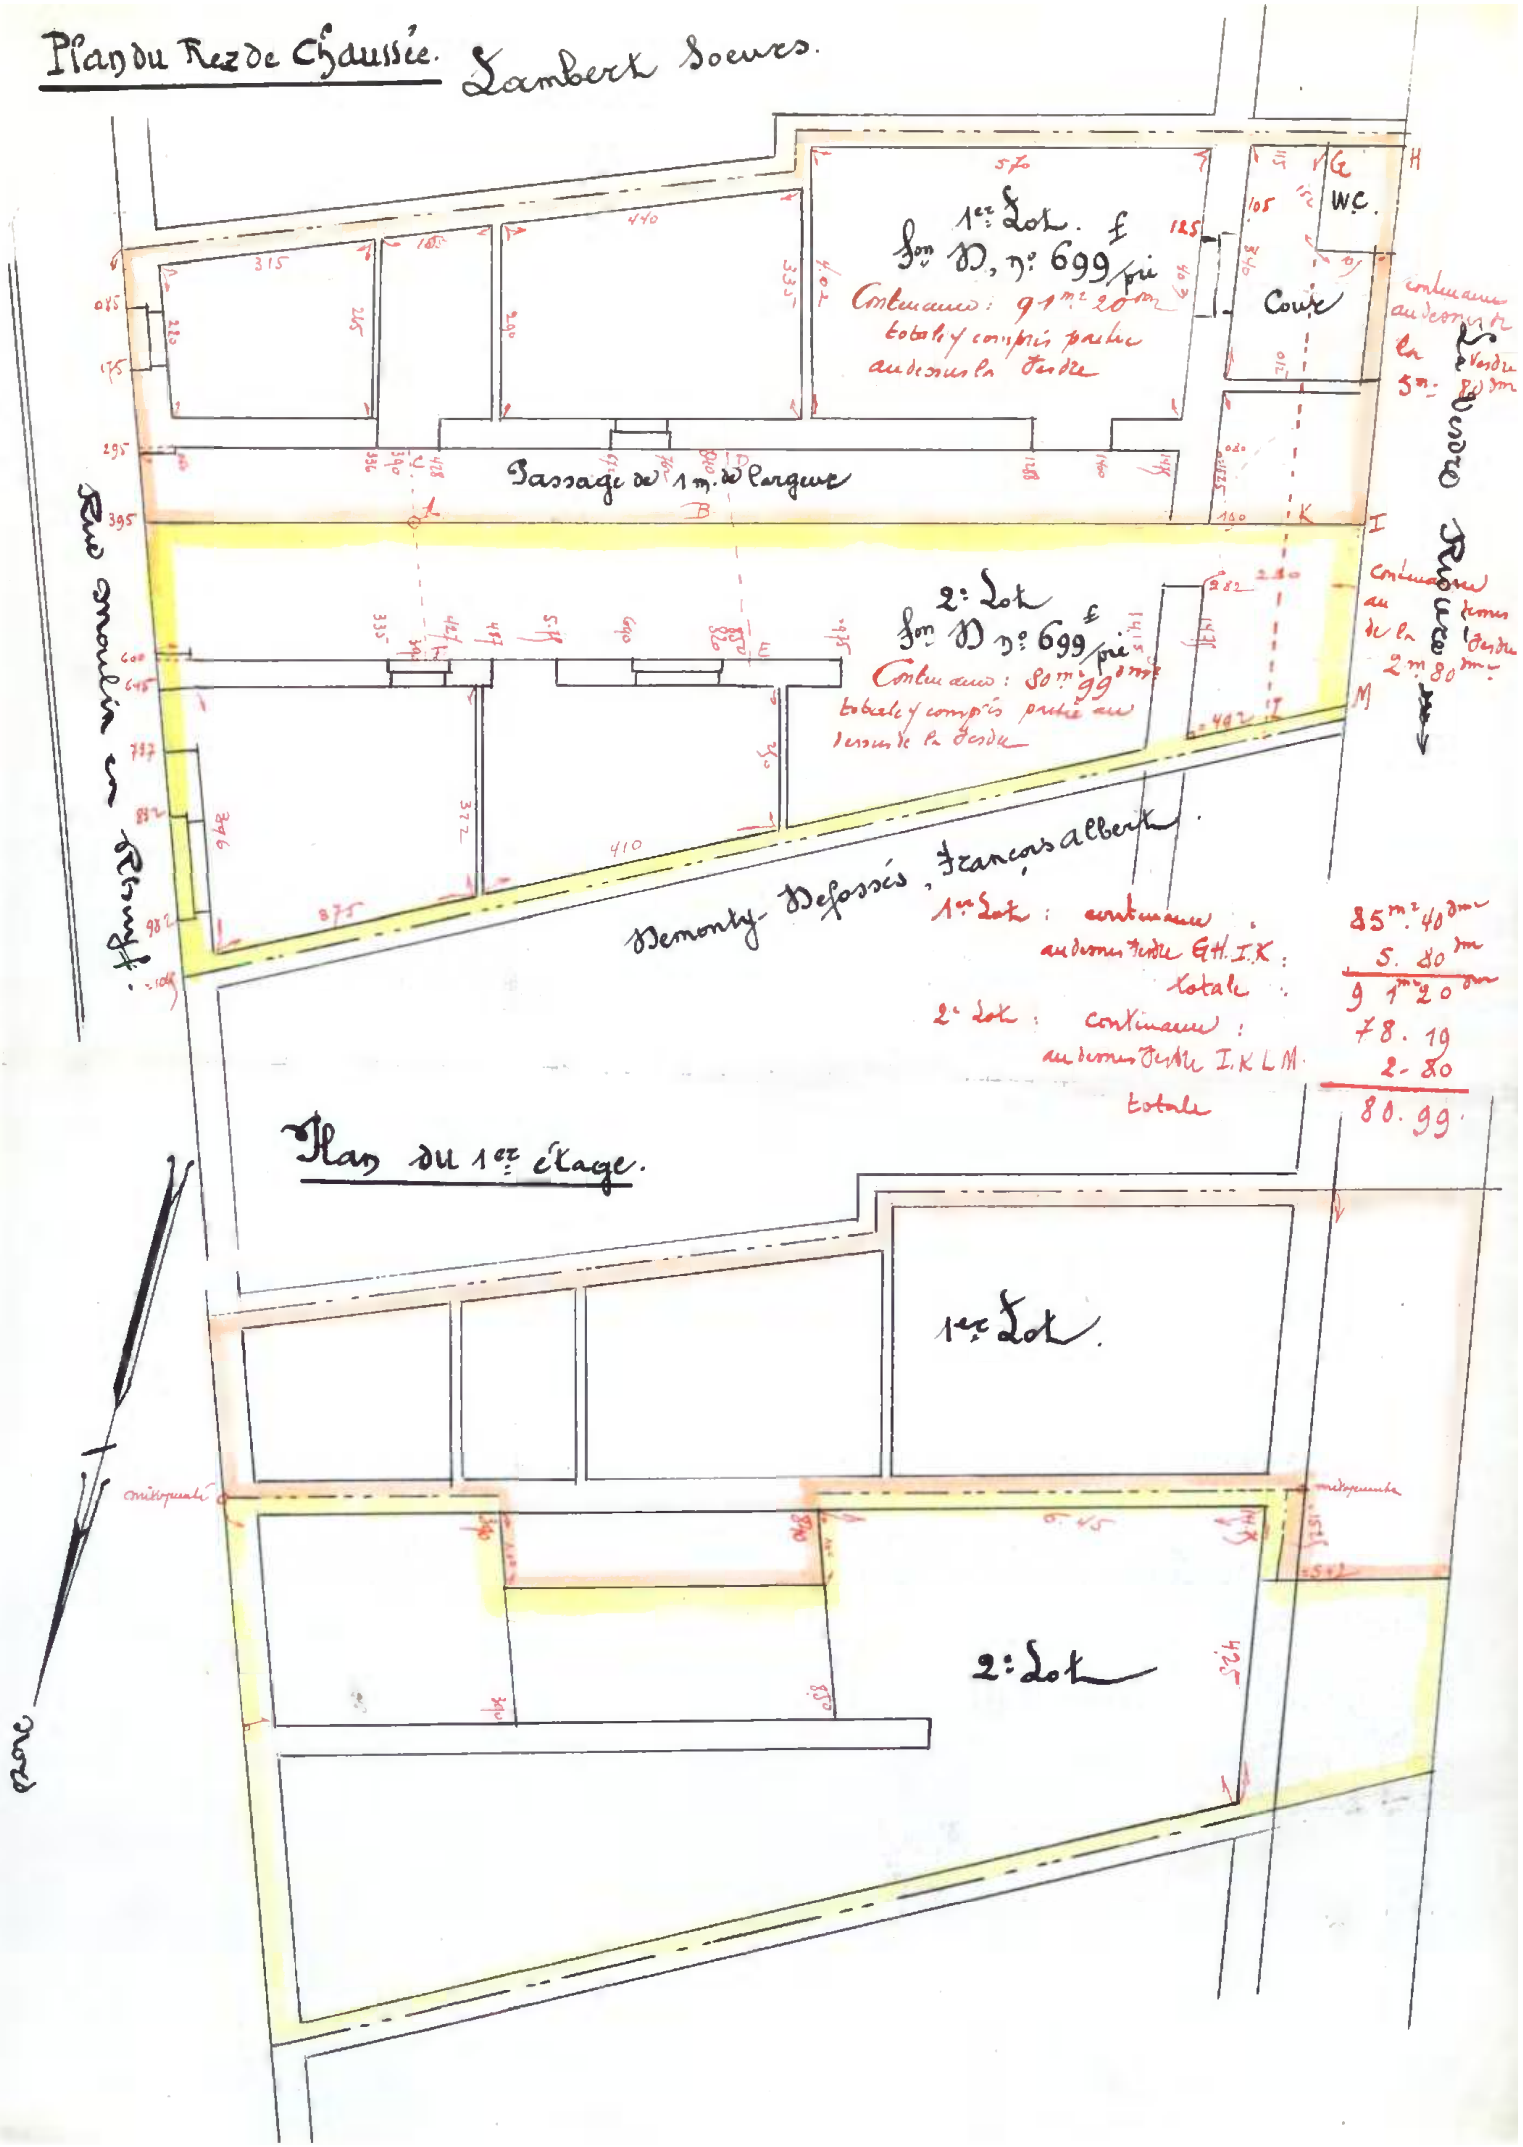
Plan du Rez de Chaussée. Lambert Soeurs.